

- 吊19 バック幕
- 吊17
- サスペンションライト 3
- 吊11
- サスペンションライト 2
- ボーダーライト 2文字共
- 吊7
- 吊5 袖幕2
- サスペンションライト 1
- ボーダーライト 1文字共
- 吊2 暗転幕
- 緞帳
- 吊20 ホリゾン幕
- 吊18
- 吊16
- 吊14
- 吊13
- 吊10
- 吊9
- 吊8 袖幕3
- 吊6
- 吊4
- 吊3 袖幕1
- 吊1
- 正面反射板

プロセニウムバトン
 プロセニウムライト


前舞台 正面反射板あり

長久手市文化の家 風のホール (平面図) S=1/100

公演名:

期間: 自 年 月 日

: 至 年 月 日

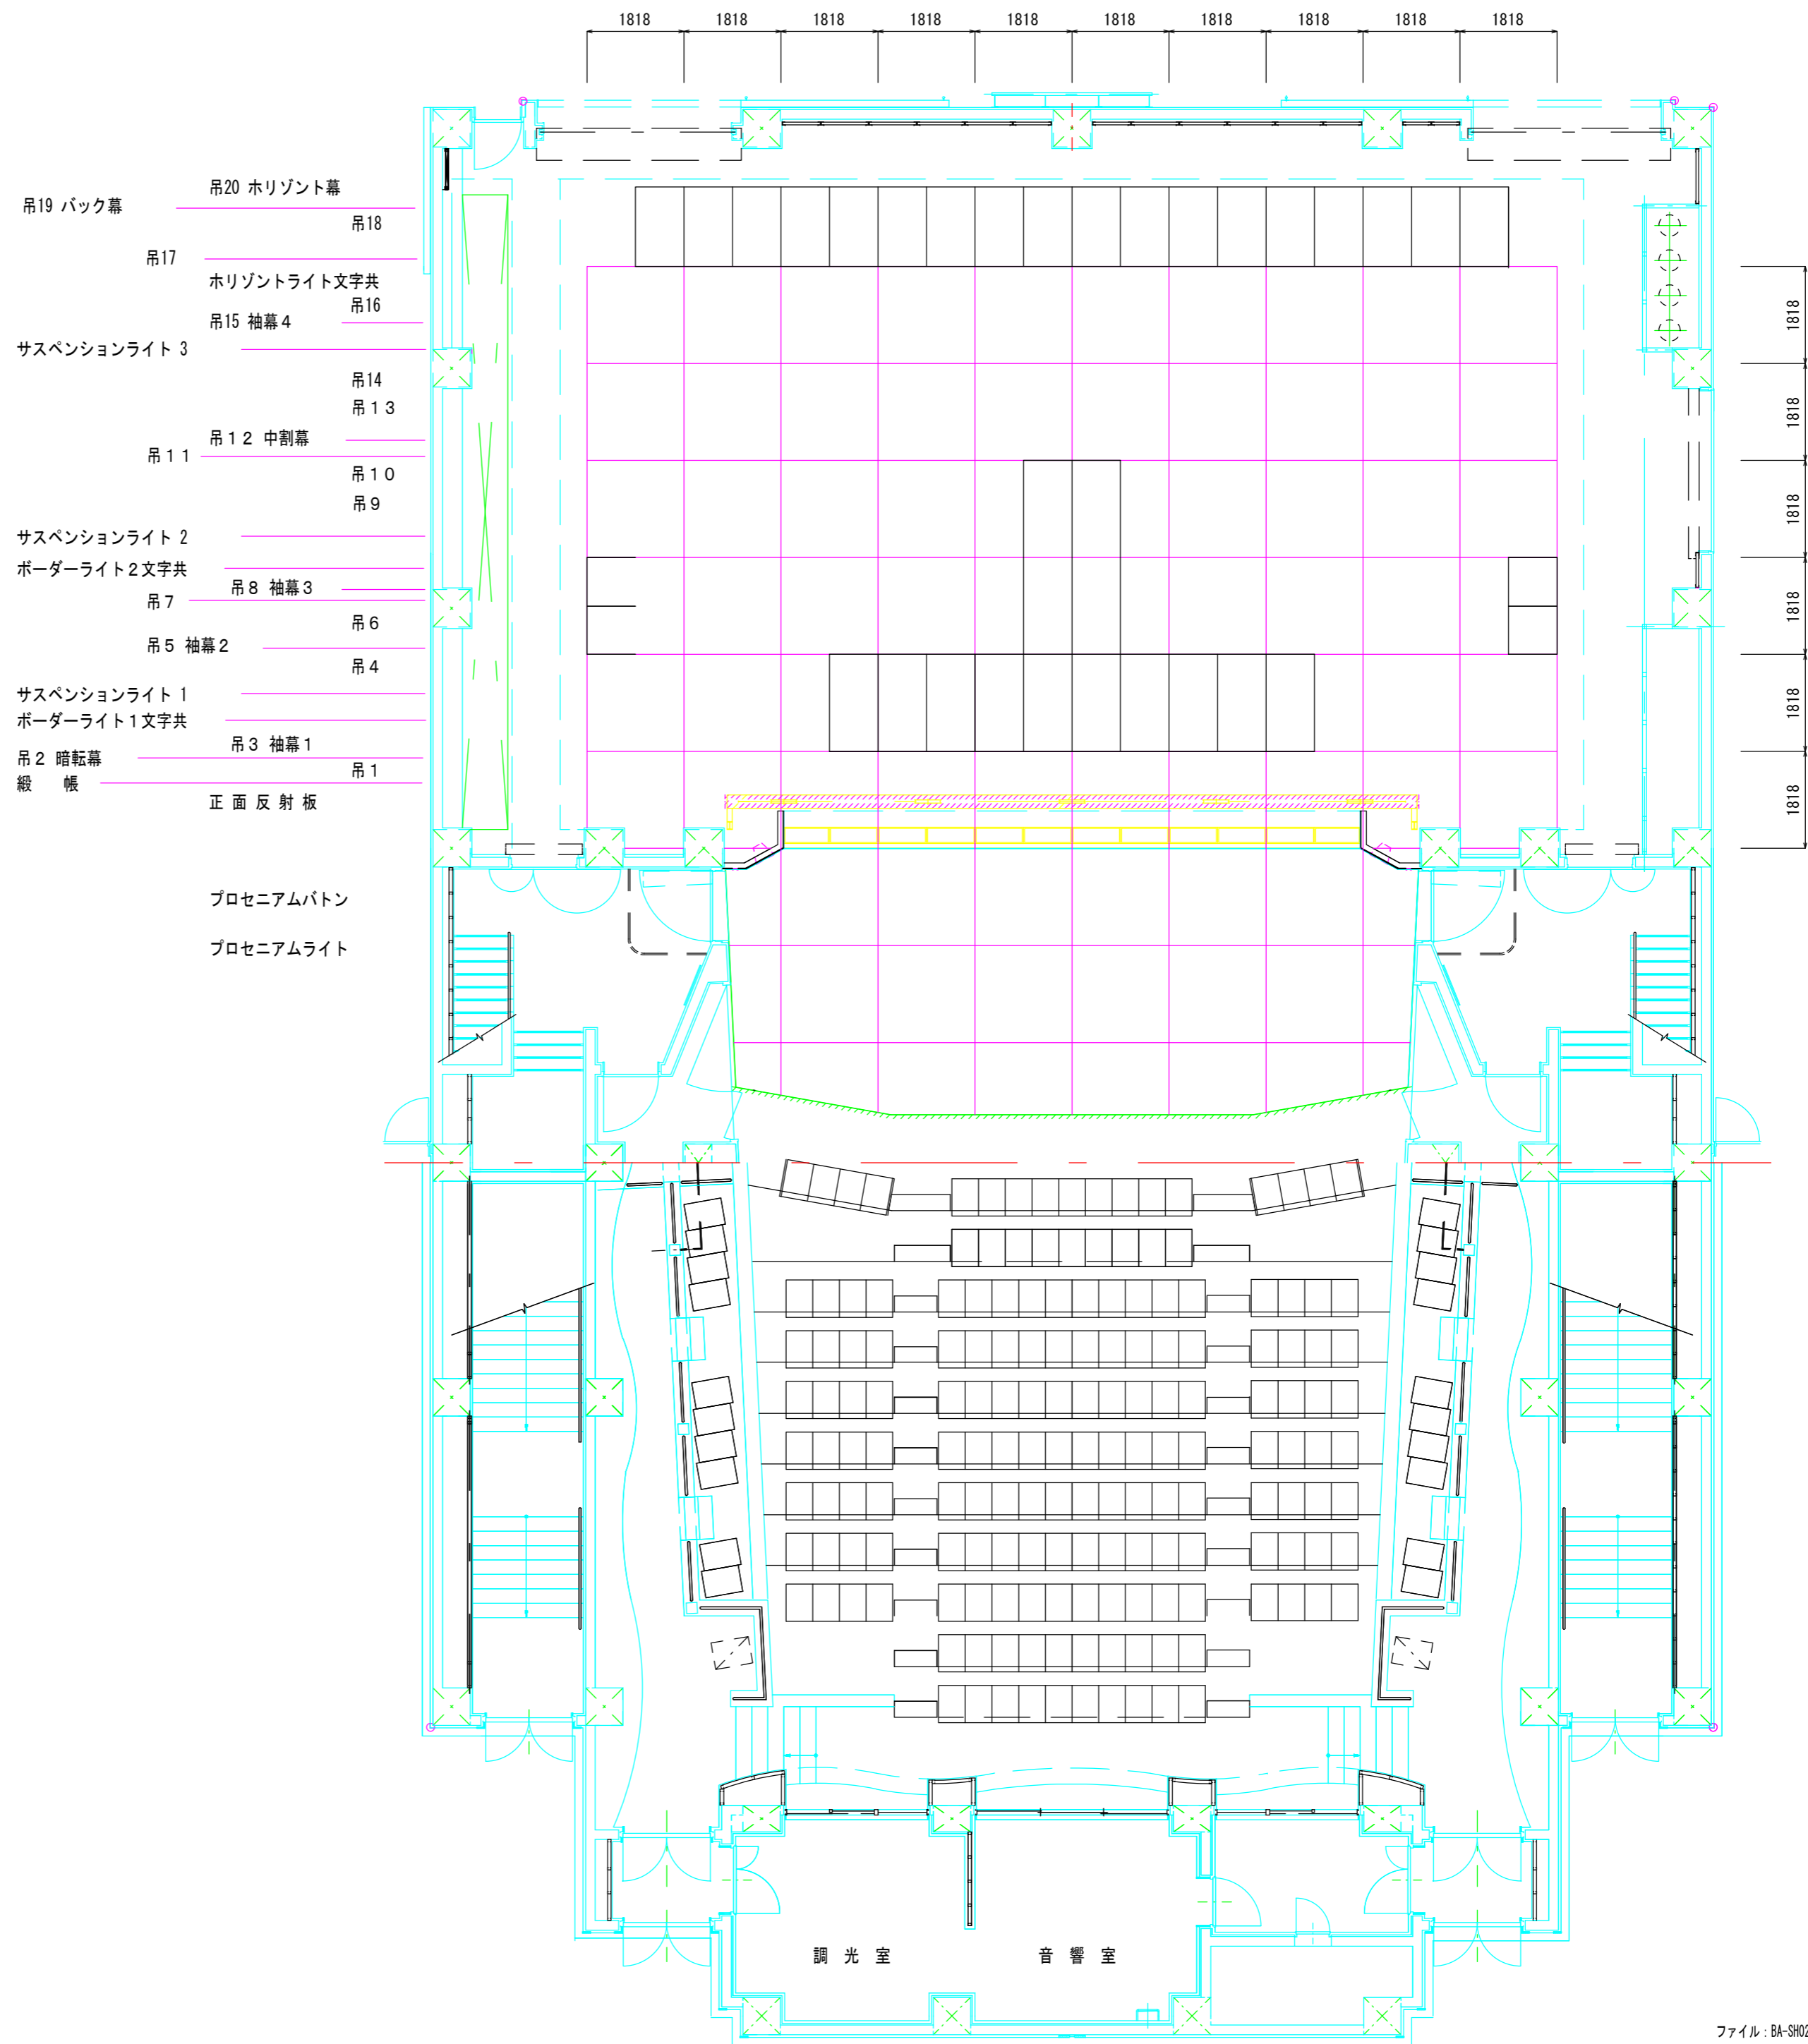

- 吊19 バック幕
- 吊17
- サスペンションライト 3
- 吊11
- サスペンションライト 2
- ポーターライト2文字共
- 吊7
- 吊5 袖幕2
- サスペンションライト 1
- ポーターライト1文字共
- 吊2 暗転幕
- 綴 帳
- 正面 反射板
- プロセニウムパトン
- プロセニウムライト
- 吊20 ホリゾン幕
- 吊18
- 吊16
- 吊14
- 吊13
- 吊10
- 吊9
- 吊8 袖幕3
- 吊6
- 吊4
- 吊3 袖幕1
- 吊1
- 吊12 中割幕
- 吊15 袖幕4
- 吊18
- 吊16
- 吊14
- 吊13
- 吊10
- 吊9
- 吊8 袖幕3
- 吊6
- 吊4
- 吊3 袖幕1
- 吊1

前舞台 正面反射板あり
 長久手市文化の家 風のホール (平面図) S=1/100
 公演名:
 期 間: 自 年 月 日
 : 至 年 月 日

前舞台 正面反射板あり
 長久手市文化の家 風のホール（断面図）S=1/100

公演名：
 期 間：自 年 月 日
 : 至 年 月 日

ファイル：BA-S002

